

Legenda

- CONFINE TERRITORIO COMUNALE
- AREA URBANIZZATA CENTRO STORICO (*)
- AREA URBANIZZATA CENTRO ABITATO (**)
- AREA URBANIZZATA MARINA (**)
- AREA EXTRAURBANA
- STRADE VICINALI OGGETTO DI SERVIZIO

(*) Fonte Regione Puglia
(**) Fonte ISTAT

Servizio di Raccolta Utenze Domestiche Periodo Estivo

AREA		FRAZIONE	FREQUENZA UD
	Strade vicinali	Frazione organica	3/7
		Frazione non riciclabile	1/7
		Plastica	1/7
		Metalli	1/15
		Vetro	1/15
		Carta/Cartone	1/7


Le immagini riportate sono a solo titolo indicativo.

PER I DETTAGLI DI DIMENSIONAMENTO SI RIMANDA ALLE
TABELLE CONTENUTE NEL DISCIPLINARE TECNICO

AUTOMEZZI E SQUADRE TIPO PREVISTI



Porter con vasca 2,2 mc
n. 1 Operatore

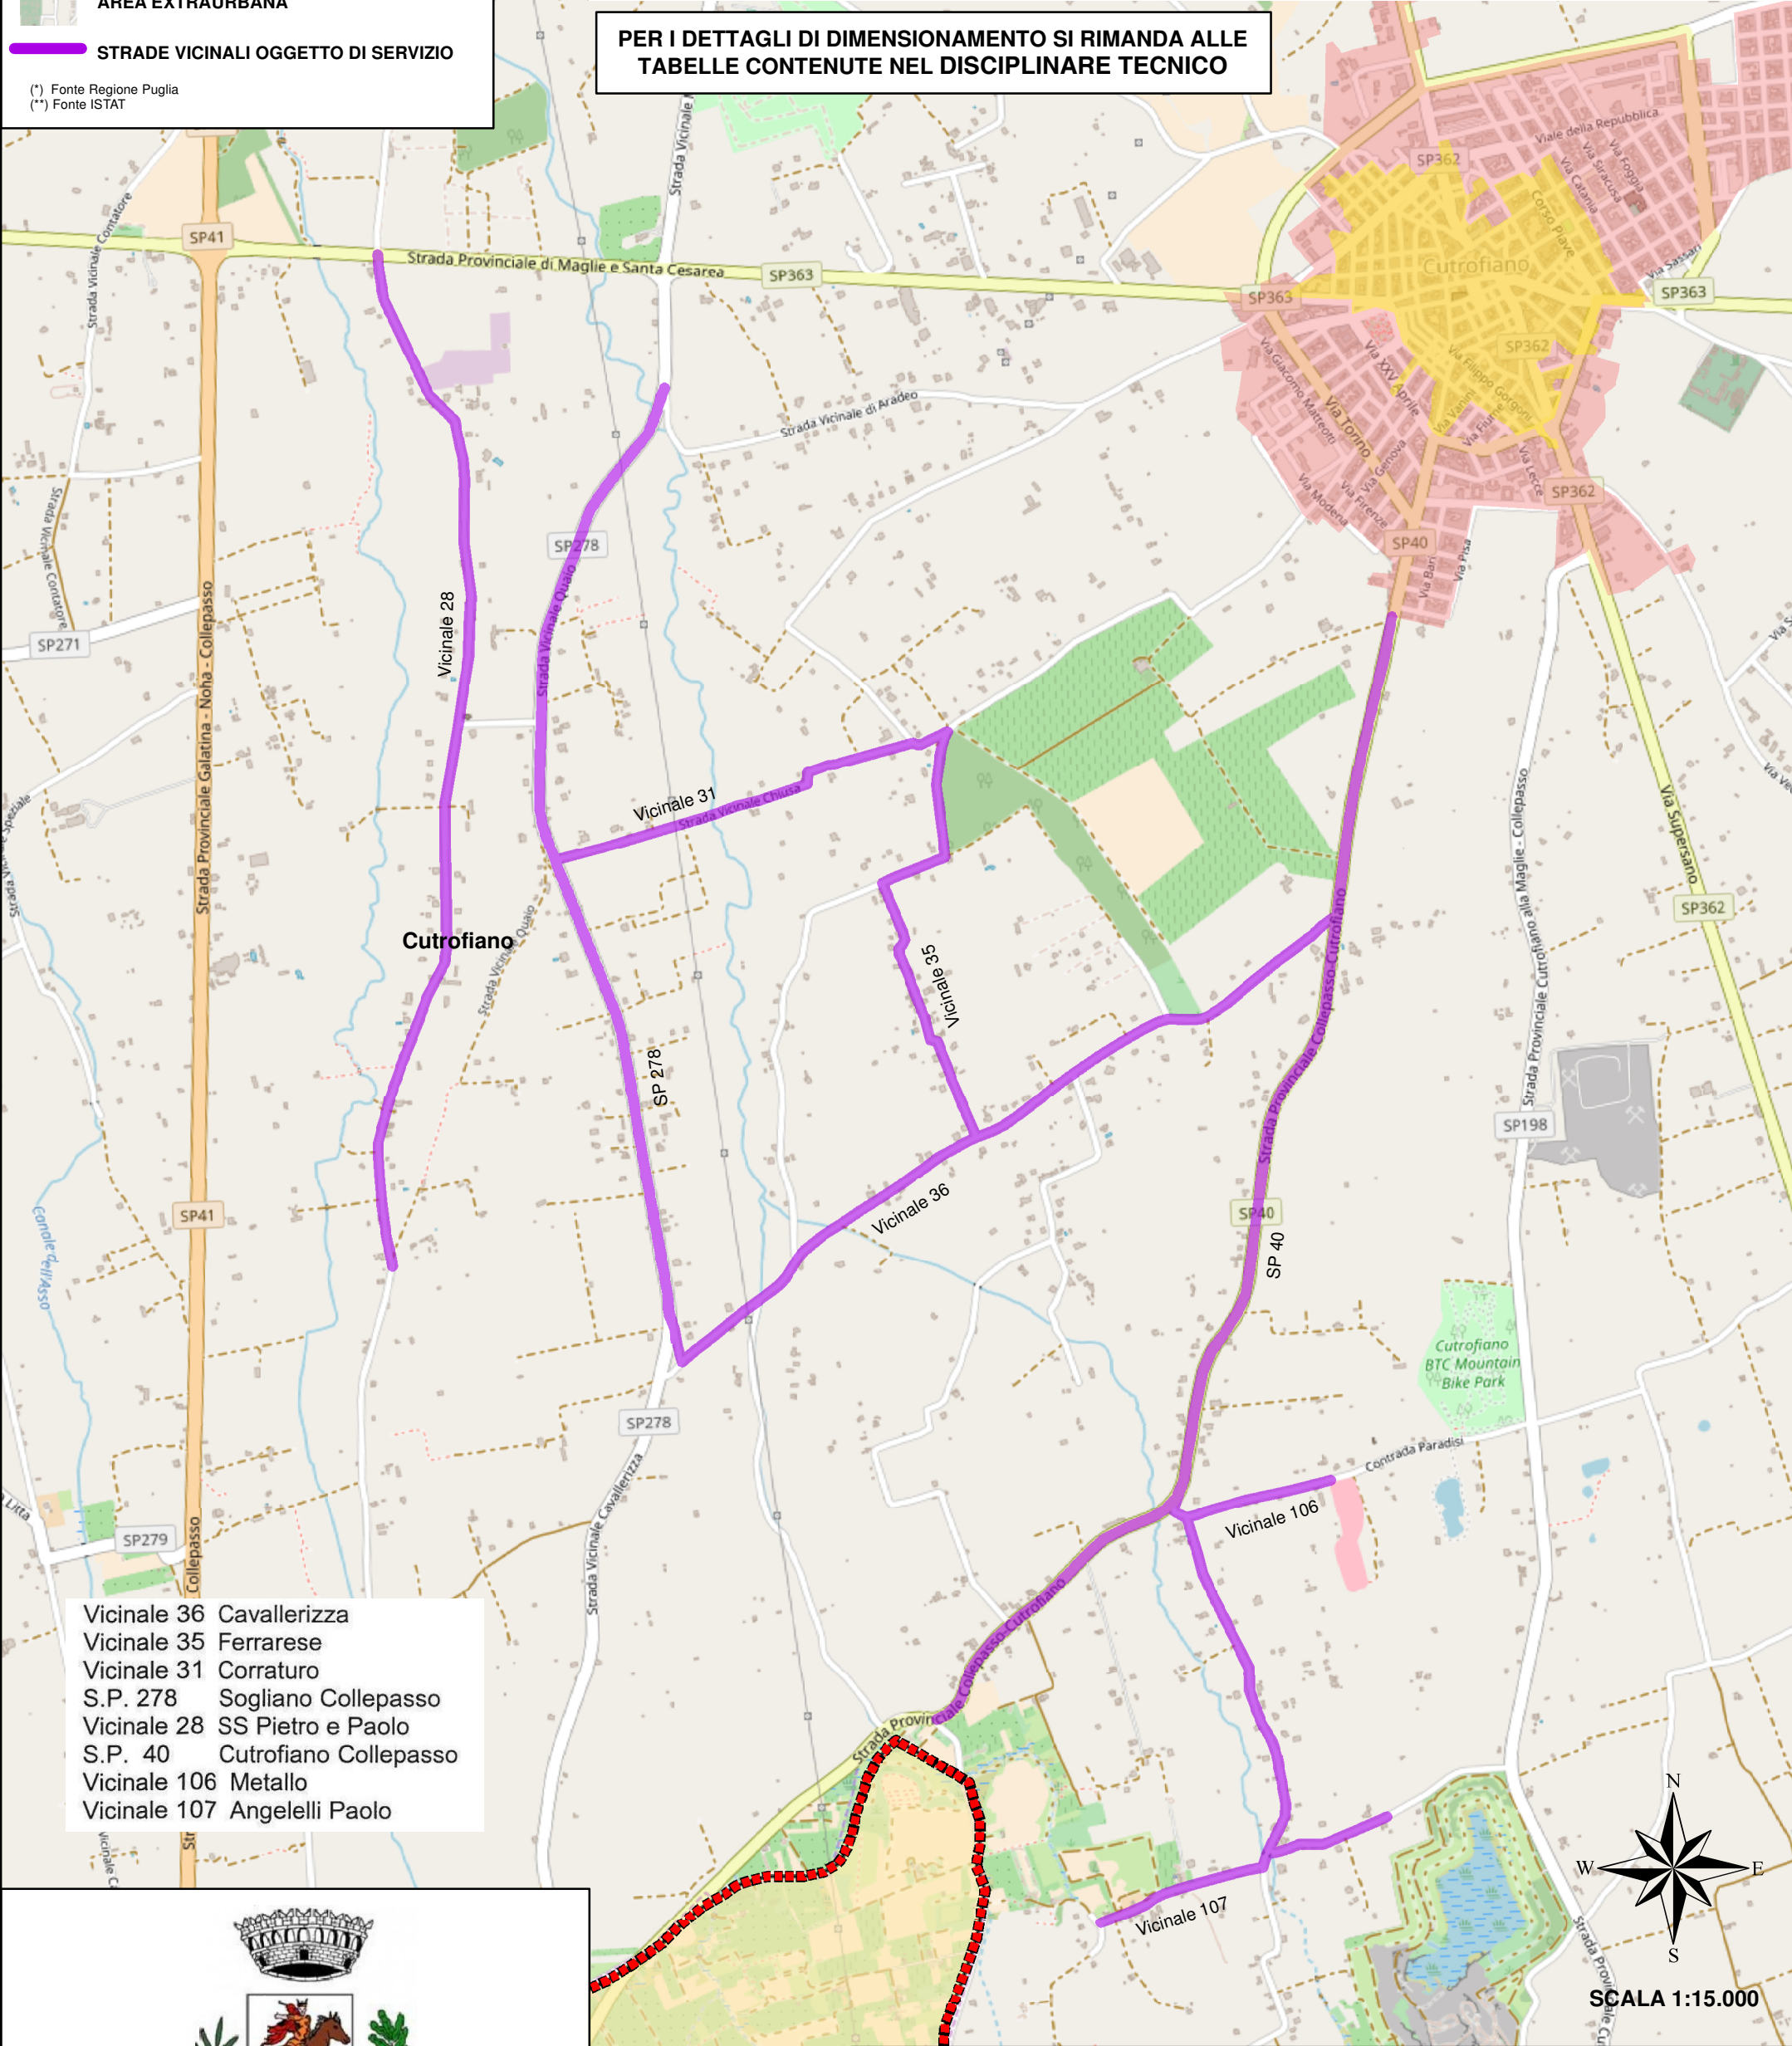

- Vicinale 36 Cavallerizza
- Vicinale 35 Ferrarese
- Vicinale 31 Corraturo
- S.P. 278 Sogliano Collepasse
- Vicinale 28 SS Pietro e Paolo
- S.P. 40 Cutrofiano Collepasse
- Vicinale 106 Metallo
- Vicinale 107 Angelelli Paolo



COMUNE DI CUTROFIANO

TAV. 3.4E
COMUNI DELL'A.R.O. 7/LE
ORGANIZZAZIONE DEL SERVIZIO DI RACCOLTA
STRADE VICINALI - PLANIMETRIA N. 4
COMUNE DI CUTROFIANO